

31.20

Mureta de proteção – Altura mínimo 0,90 m

pilar metálico

B

pilar metálico

pilar metálico

pilar metálico

AREA TOTAL DO PISO = 600 M²

22.00

Mureta de proteção – Altura mínimo 0,90 m

pilar metálico

pilar metálico

A


pilar metálico

pilar metálico

pilar metálico

30.00

20.00

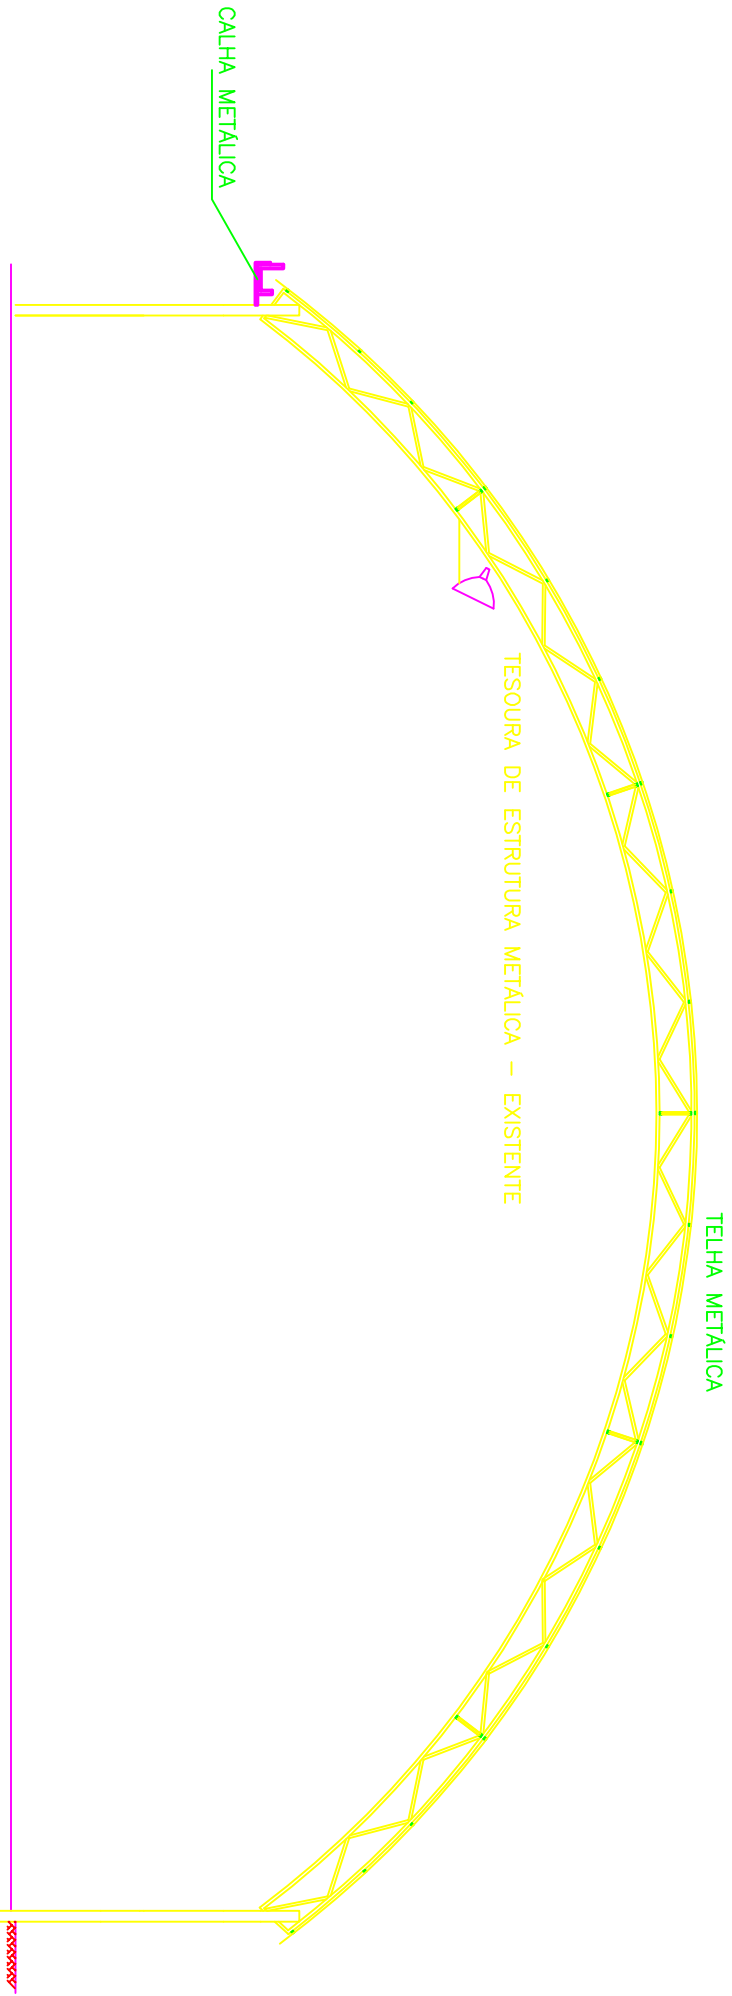

ESCOLA MUNICIPAL OLEGÁRIO TUPINAMBÁ MUNDIM  
CONSTRUÇÃO DO PISO  
DA QUADRA POLIESPORTIVA

Projeto

RAFAEL MACHADO DE MAGALHÃES      ENG. CIVIL      CREA-MG 177729/D  
PRAÇA D. DONA FLOREANA, 02, CENTRO, LAGOA FORMOSA - MG      CEP: 38.720-000  
TEL. (34)3824-2000

Execução

Proprietário

 PREFEITURA MUNICIPAL DE LAGOA FORMOSA  
PRAÇA D. DONA FLOREANA, 02, CENTRO, LAGOA FORMOSA - MG      CNPJ 18.602.078/0001-41      CEP: 38.720-000  
TEL. (34)3824-2000

PREFEITO: JOSÉ WILSON AMORIM - ADM 2013-2016

PROJETO DE IMPLANTAÇÃO

CONTEÚDO				DESTINAÇÃO			
PLANTA BAIXA				ESCALA	Nº FOLHAS	DATA	
				INDICADA		MAR - 2016	
LOGRADOURO: RUA ZECCA LOPES, NOVO HORIZONTE.				INSCRIÇÃO CADASTRAL			
ÁREA DO TERRENO	ÁREA PROTEÇÃO OCUPAR	ÁREA LÍQUIDA	ÁREA A DESCONTAR	ÁREA A EDIFICAR	DESENHO		
4.272,00 m²				600,00 m²	FOLHA	02	02

Todos os direitos reservados.  
Proibido copiar sem autorização do autor total ou parcialmente.