




RUA GARRAFINHA

RUA PROFESSOR JOÃO NUNES

ENTRADA

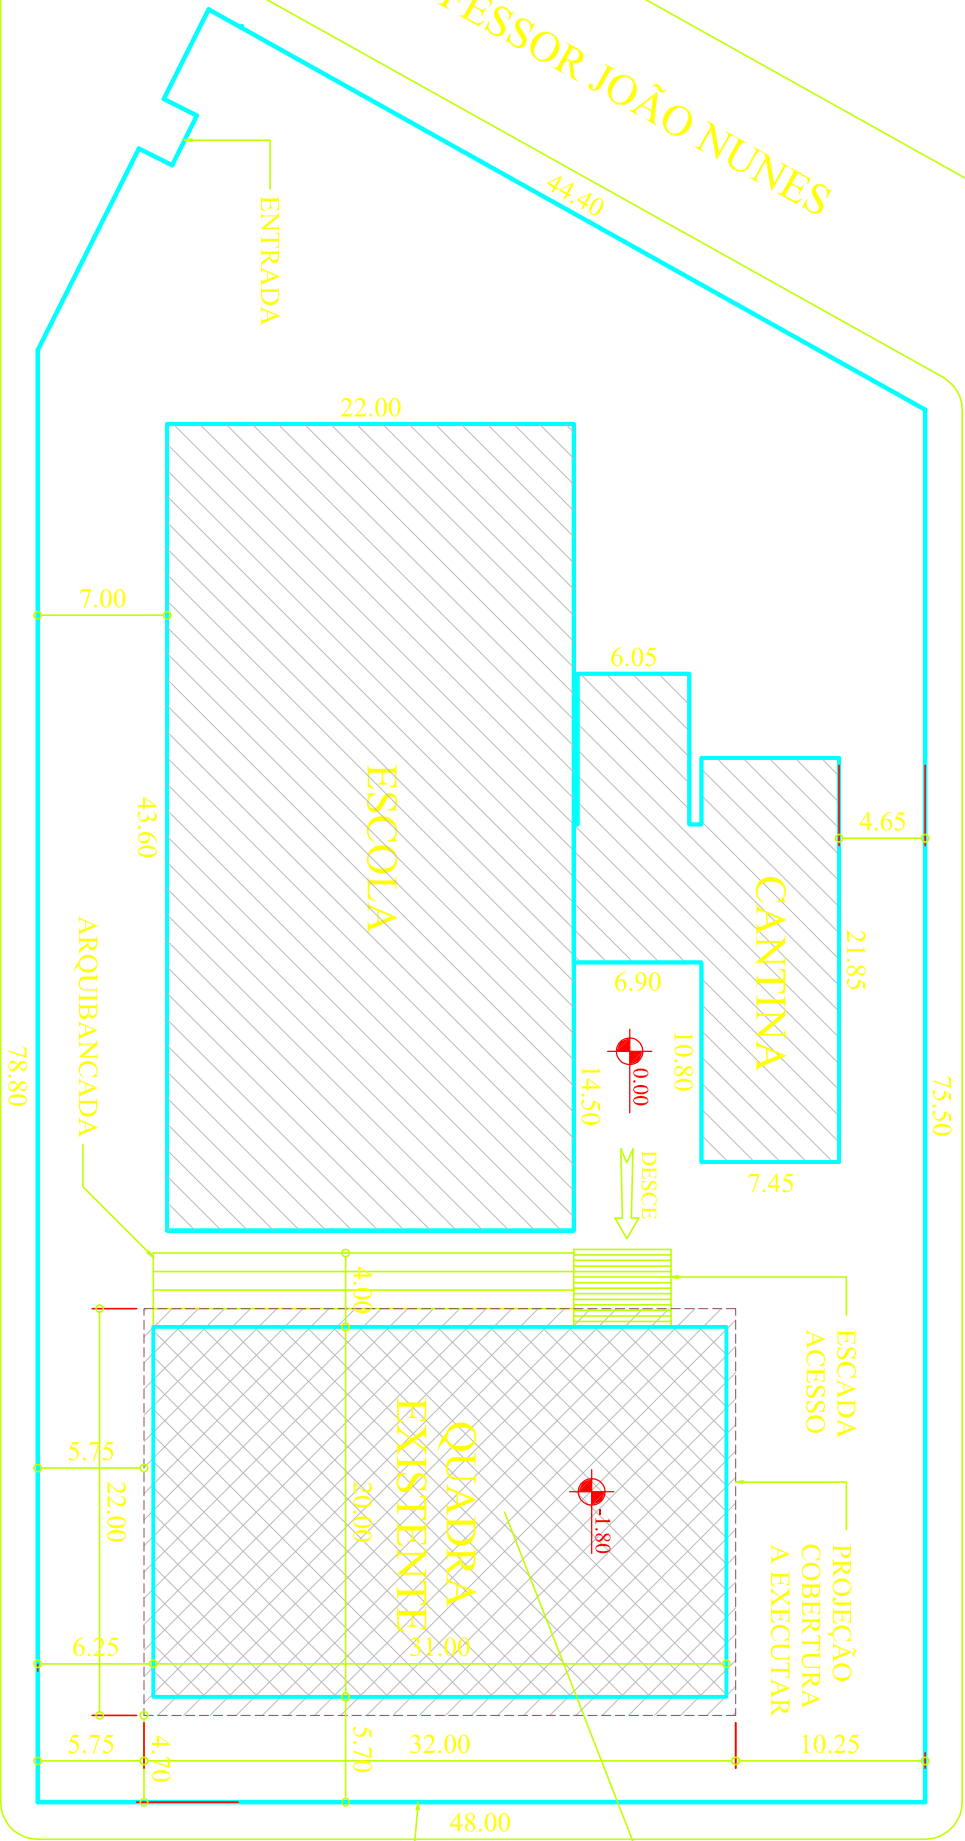

RUA MÁRIO CAMPOS

MURO  
EXISTENTE  
- DEMOLIR  
PARA  
ACESSO

GEORREFERÊNCIA:  
18° 46' 20.56" S  
46° 24' 46.64" O  
ELEV. = 867 m

AVENIDA LEÃO TEOTÔNIO DE CASTRO

RUA ZECA LOPES

PLANTA DE LOCAÇÃO / SITUAÇÃO

ESC. 1:400

RUA CHICQUINHO CHICO

ESCOLA MUNICIPAL OLEGÁRIO TUPINAMBÁ MUNDIM  
CONSTRUÇÃO DO PISO  
DA QUADRA POLIESPORTIVA

### Projeto

RAFAEL MACHADO DE MAGALHÃES ENG. CIVIL CREA-MG 177729/D  
PRAÇA D. DONA FLOREANA, 02, CENTRO, LAGOA FORMOSA - MG CEP: 38.720-000  
TEL.: (34)3824-2000

### Execução

### Proprietário

PREFEITURA MUNICIPAL DE LAGOA FORMOSA  
PRAÇA D. DONA FLOREANA, 02, CENTRO, LAGOA FORMOSA - MG CEP: 38.720-000  
TEL.: (34)3824-2000

PREFEITO: JOSÉ WILSON AMORIM - ADM 2013-2016

## PROJETO DE IMPLANTAÇÃO

PROJETO DE IMPLANTAÇÃO					DESTINAÇÃO	
CONTEÚDO:  PLANTA DE LOCAÇÃO / SITUAÇÃO  LOGRADOURO:  RUA ZECA LOPES, NOVO HORIZONTE.					PÚBLICA - EDUCACIONAL	
CONSTRUÇÃO					INSCRIÇÃO CADASTRAL	
ÁREA DO TERRENO	ÁREA PROJEÇÃO OCUPAR	ÁREA LÍQUIDA	ÁREA A DESCONTAR	ÁREA A EDIFICAR	DESENHO	
4.272,00 m²				600,00 m²	FOLHA	01/02